

ROOILIJNPLAN VOETWEG Nr.17 GEMEENTE KORTEMARK

Schaal 1/1500

3e Afdeling (Werken)


Sectie A

Oppervlakte af te schaffen voetwegel : 10a67ca

Referentienr. PRECAD :

Coördinatenlijst Lambert '72

Puntnr.	X	Y
1	51115.84	192374.96
2	51134.03	192392.43
3	51143.94	192407.85
4	51155.93	192419.23
5	51177.44	192470.33
6	51197.76	192510.62
7	51245.72	192633.92
8	51293.45	192673.24
9	51302.94	192708.52
10	51304.83	192759.32
11	51258.44	192815.57
12	51229.93	192850.14
13	51241.79	192869.10
14	51347.62	192944.03
15	51348.75	192943.00
16	51242.91	192868.05
17	51231.77	192850.26
18	51259.60	192816.52
19	51306.35	192759.83
20	51304.44	192708.30
21	51294.78	192672.38
22	51246.98	192633.01
23	51199.13	192510.01
24	51178.81	192469.70
25	51157.23	192418.46
26	51145.20	192407.04
27	51135.20	192391.47
28	51116.86	192373.86

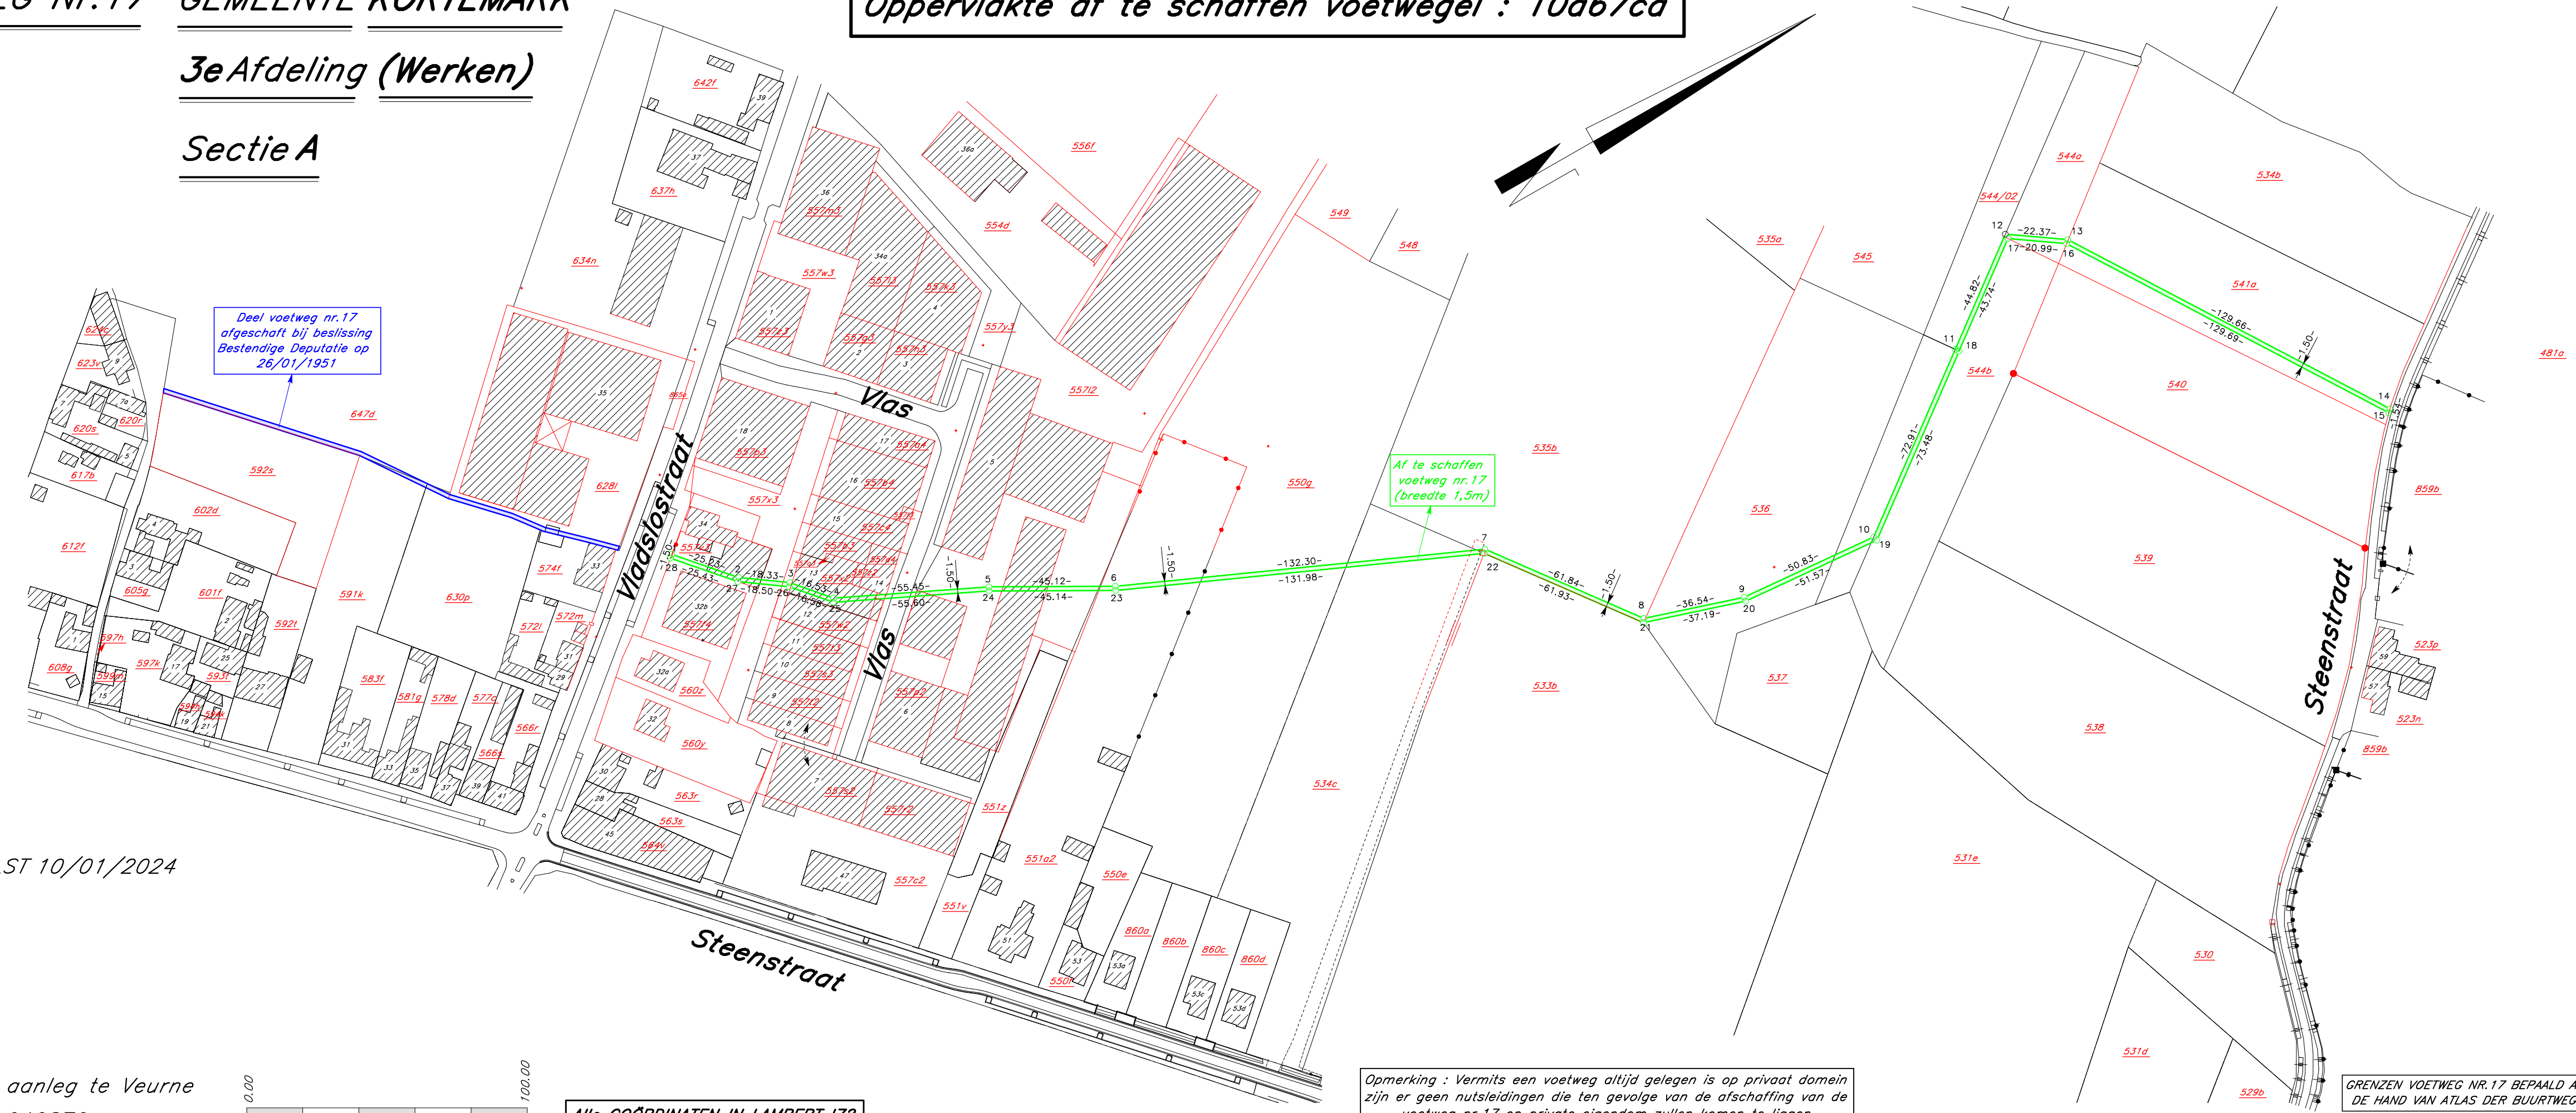


- Legende :
- = bestaande paal
 - = bestaand ijzer
 - = te plaatsen paal of ander merkteken
 - = punt niet gematerialiseerd
 - 363c = perceelnummer
 - + = opstelpunt
 - = elektriciteitspaal
 - = opgemeten grenzen perceel/weg/ gebouwen/...
 - = overgenomen van GRB
 - = draadafsluiting
 - = afsluiting betonstaken/hout
 - ▨ = gebouw/constructie
 - = af te schaffen voetweg nr.17
 - = reeds afgeschafte deel voetweg nr.17

Lijst betrokken percelen met oppervlakte en eigenaar(s)

Perceelnummer	KADASTRALE OPPERVLAKE	EIGENAAR(S)
557v3	07a35ca	BEERNAERT Jurgen & DEWILDE Siska
557x3	11a73ca	A.& A.DEMEULENAERE & C° en rechthebbenden
557x2	05a04ca	BEERNAERT Jurgen & DEWILDE Siska
557d4	01a64ca	A.& A.DEMEULENAERE & C°
557i2	1ha54a58ca	A.& A.DEMEULENAERE & C°
551a2	65a49ca	VANROOSE Marx & DESEURE An
550g	1ha21a51ca	VANDAELE Marie
534c	72a54ca	VANDAELE Marie
535b	1ha73a60ca	VANDAELE Marie
536	71a10ca	VERSCHEURE Omer & kinderen Carine, Peter & Marleen
544b	36a30ca	VERSCHEURE Omer & kinderen Carine, Peter & Marleen
544a	14a00ca	VERSCHEURE Omer & kinderen Carine, Peter & Marleen
541a	50a33ca	VERAVERBEKE Géry & VANROOSE Monique, VANROOSE Danny

OPGEMAAKT TE WOUMEN-HOUTHULST 10/01/2024
 DE LANDMETER-SCHATTER
RUDY DEPOORTER
 IEPERSTEENWEG 98
 8650 HOUTHULST-WOUMEN
 tel/fax.051/54.55.37
 Beëdigd bij rechtbank van eerste aanleg te Veurne
 Erkenningsnr. Federale Raad LAN 040870

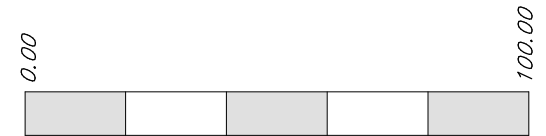

Alle COÖRDINATEN IN LAMBERT '72

Opmerking : Vermits een voetweg altijd gelegen is op privaat domein zijn er geen nutsleidingen die ten gevolge van de afschaffing van de voetweg nr.17 op private eigendom zullen komen te liggen

GRENZEN VOETWEG NR.17 BEPAALD AAN DE HAND VAN ATLAS DER BUURTWEGEN

Opmerking : De coördinaten Lambert '72 werden berekend aan de hand van Flepos en zijn enkel ten titel van inlichting. Bij het uitzetten van de grenzen dient in de mate van het mogelijke te worden vertrokken van bestaande vaste punten waarvan de coördinaten op het plan zijn vermeld.